


PLANTA ALTA

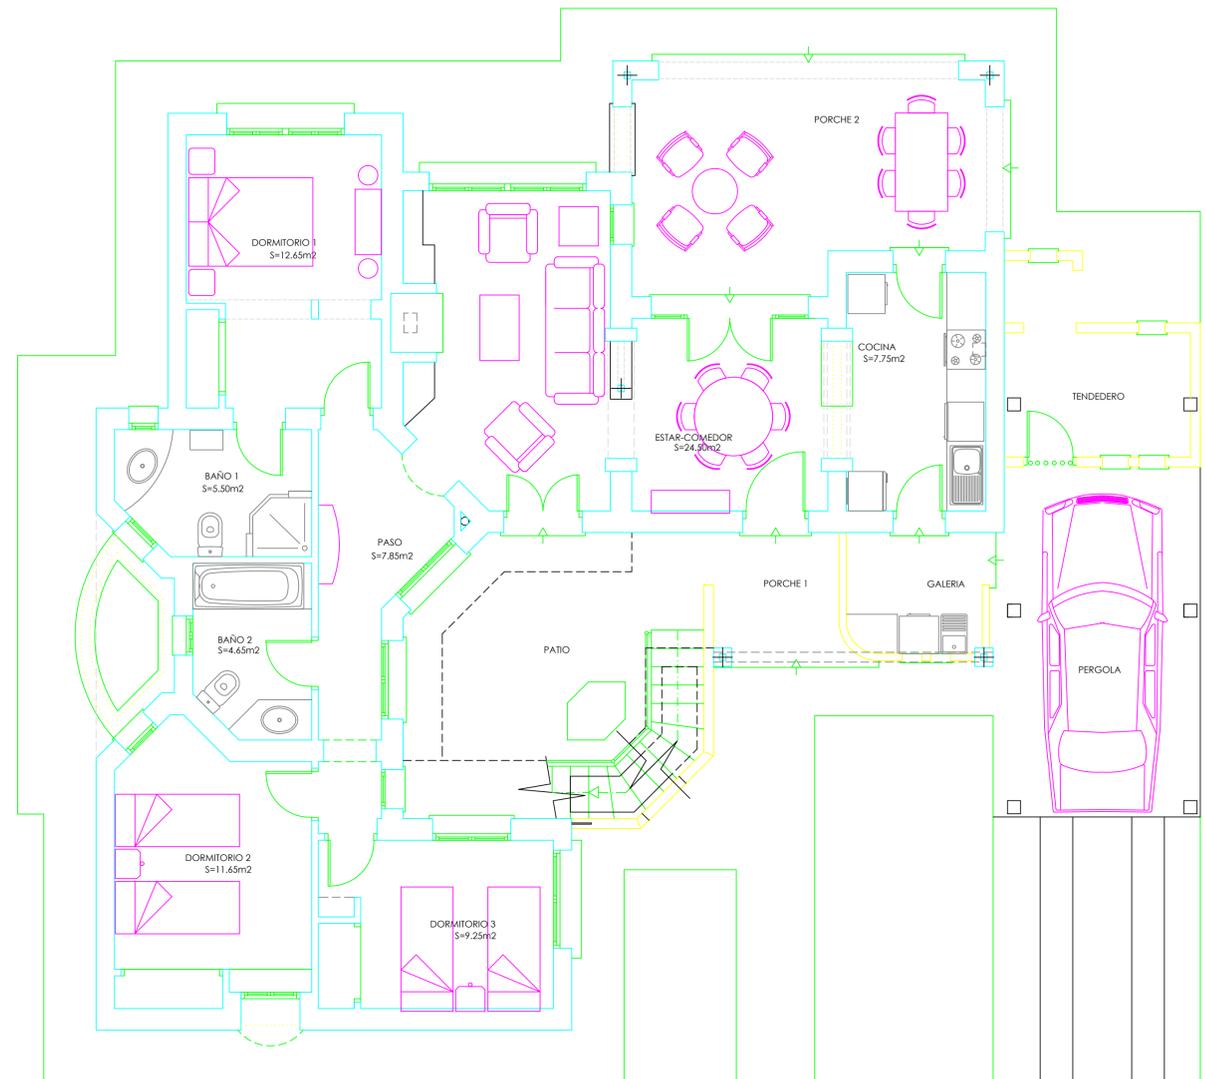

PLANTA BAJA

VEGA

VESTIBULO	
ESTAR-COMEDOR (ESTAR)	23,32
COCINA (COCINA-COMEDOR)	7,73
PASO	7,67
DORMITORIO 1	12,42
DORMITORIO 2	11,70
DORMITORIO 3	9,25
DORMITORIO 4	VEGA
DESPACHO-ESTAR	
BANO 1	5,50
BANO 2	4,65
BANO 3	
BANO 4	
TRASTERO	
SUP. UTIL INTERIOR	82,24
F. BAJA	108,67
F. ALTA	
SUP. CONS. CERRADA	108,67
PORCHES	4,33
	9,52
	6,48
(bajo escalera)	1,77
GARAJE	
SUP. COMPUTABLE	130,77

PROYECTO DE EJECUCION DE 92 VIVIENDAS UNIFAMILIARES AISLADAS PAREADAS Y ADOSADAS EN LA UA-1, DEL PLAN PARCIAL HACIENDA DEL ALAMO, FASE 3, FUENTE ALAMO, MURCIA.

UA-1 HACIENDA DEL ALAMO, FUENTE ALAMO, MURCIA **situación:**

"ARMILAR PROCAM, S.L." **promotor:**

plano del proyecto:

CHALET "VEGA". 3 DORMITORIOS-2 PLANTAS
PLANTAS DISTRIBUCION Y SUPERFICIES

plano **VE-1** escala 1/50 arquitecto **radolfo de la mara marín**
08032 barcelona cid@arquitectos418.com radolfo de la mara marín
email: radolfo@arquitectos418.com número de colegiado: 32.7444

